



PIANO STRUTTURALE


ADOZIONE
DELIBERAZIONE CC N. STRA1 "Indirizzi per le politiche territoriali dei sistemi ambientale, insediativo, infrastrutturale"
A cura di: Arch. Luciano Piazza - PIAZZASTUDIO

Sindaca e Assessora alla Pianificazione Territoriale
Giulia Mugnai
Garante dell'Informazione e della Partecipazione
Samuele Venturi
Responsabile del Procedimento
Angela Rosati

GRUPPO DI PROGETTAZIONE
Progetto urbanistico e Coordinamento tecnico
Piazza Luciano - PIAZZASTUDIO
Collaboratore
Stefano Casali
Aspetti geologici e sismici
Luca Pagliuzzi - GHEA S.r.l. Engineering & Consulting
Collaboratore
Serena Vannetti
Aspetti ecosistemici e agroforestali
Cristina Castelli, Alberto Chiti Batelli, Michele Giunti
NEMO Nature and Environment Management Operators S.r.l.
Aspetti idrologici e idraulici
Tiziano Staiano - HYDROGEO Ingegneria S.r.l.
Valutazione Ambientale Strategica e Studio di Incidenza
Alberto Chiti Batelli, Leonardo Lombardi
NEMO Nature and Environment Management Operators S.r.l.
Supporto tecnico - Servizio Pianificazione Urbanistica




Sistema ambientale

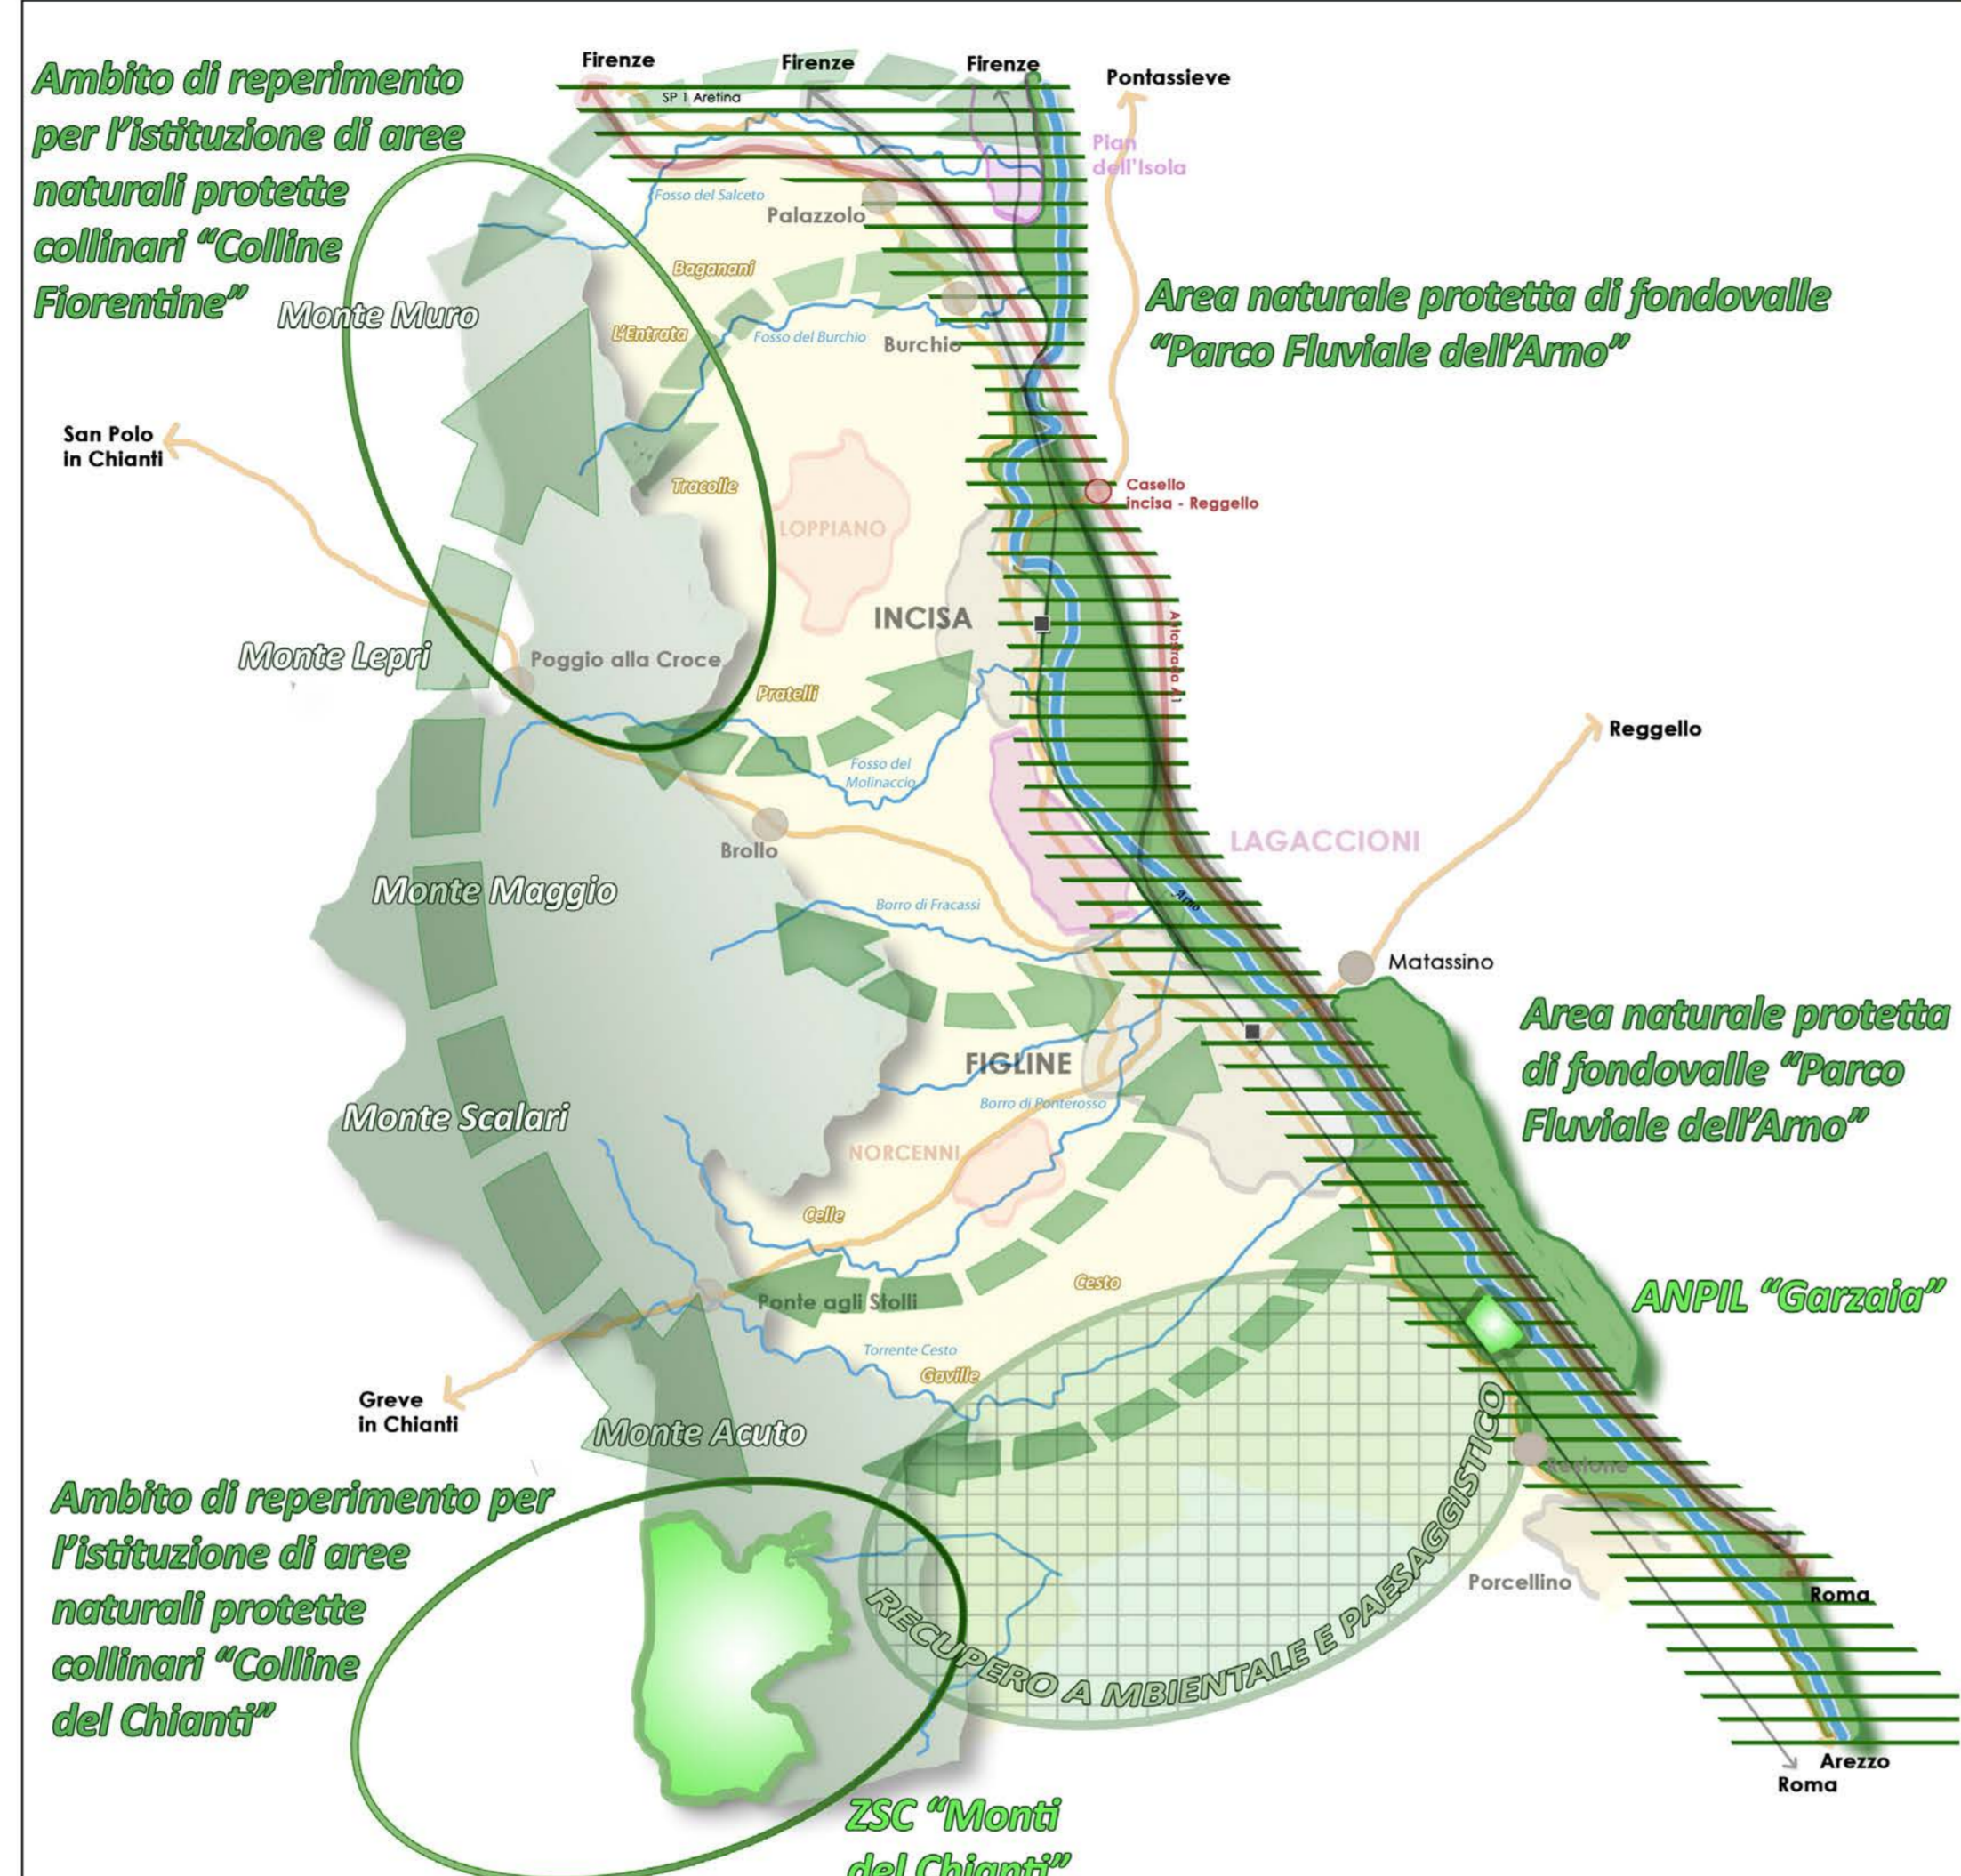

- Dorsale collinare boscata
- Aree agricole collinari: paesaggio a forte caratterizzazione storico-culturale
- Area naturale protetta (ZSC "Monti del Chianti" e ANPIL "Garzaia")
- Area naturale protetta di fondovalle "Parco fluviale dell'Arno"
- Ambito di reperimento per l'istituzione di aree naturali protette collinari
- Direttrice di connessione forestale longitudinale (da conservare)
- Direttrice di connessione forestale trasversale (da riqualificare)
- Corso d'acqua di connessione trasversale (da riqualificare)
- Recupero ambientale e paesaggistico delle aree Ex miniera di Santa Barbara
- Riqualificazione ambientale del corridoio infrastrutturale di fondovalle
- RECUPERO AMBIENTALE E PAESAGGISTICO
- ZSC "Monti del Chianti"
- ANPIL "Garzaia"
- Area naturale protetta di fondovalle "Parco Fluviale dell'Arno"
- Area naturale protetta di fondovalle "Parco Fluviale dell'Arno"
- Area naturale protetta di fondovalle "Parco Fluviale dell'Arno"

Sistema insediativo

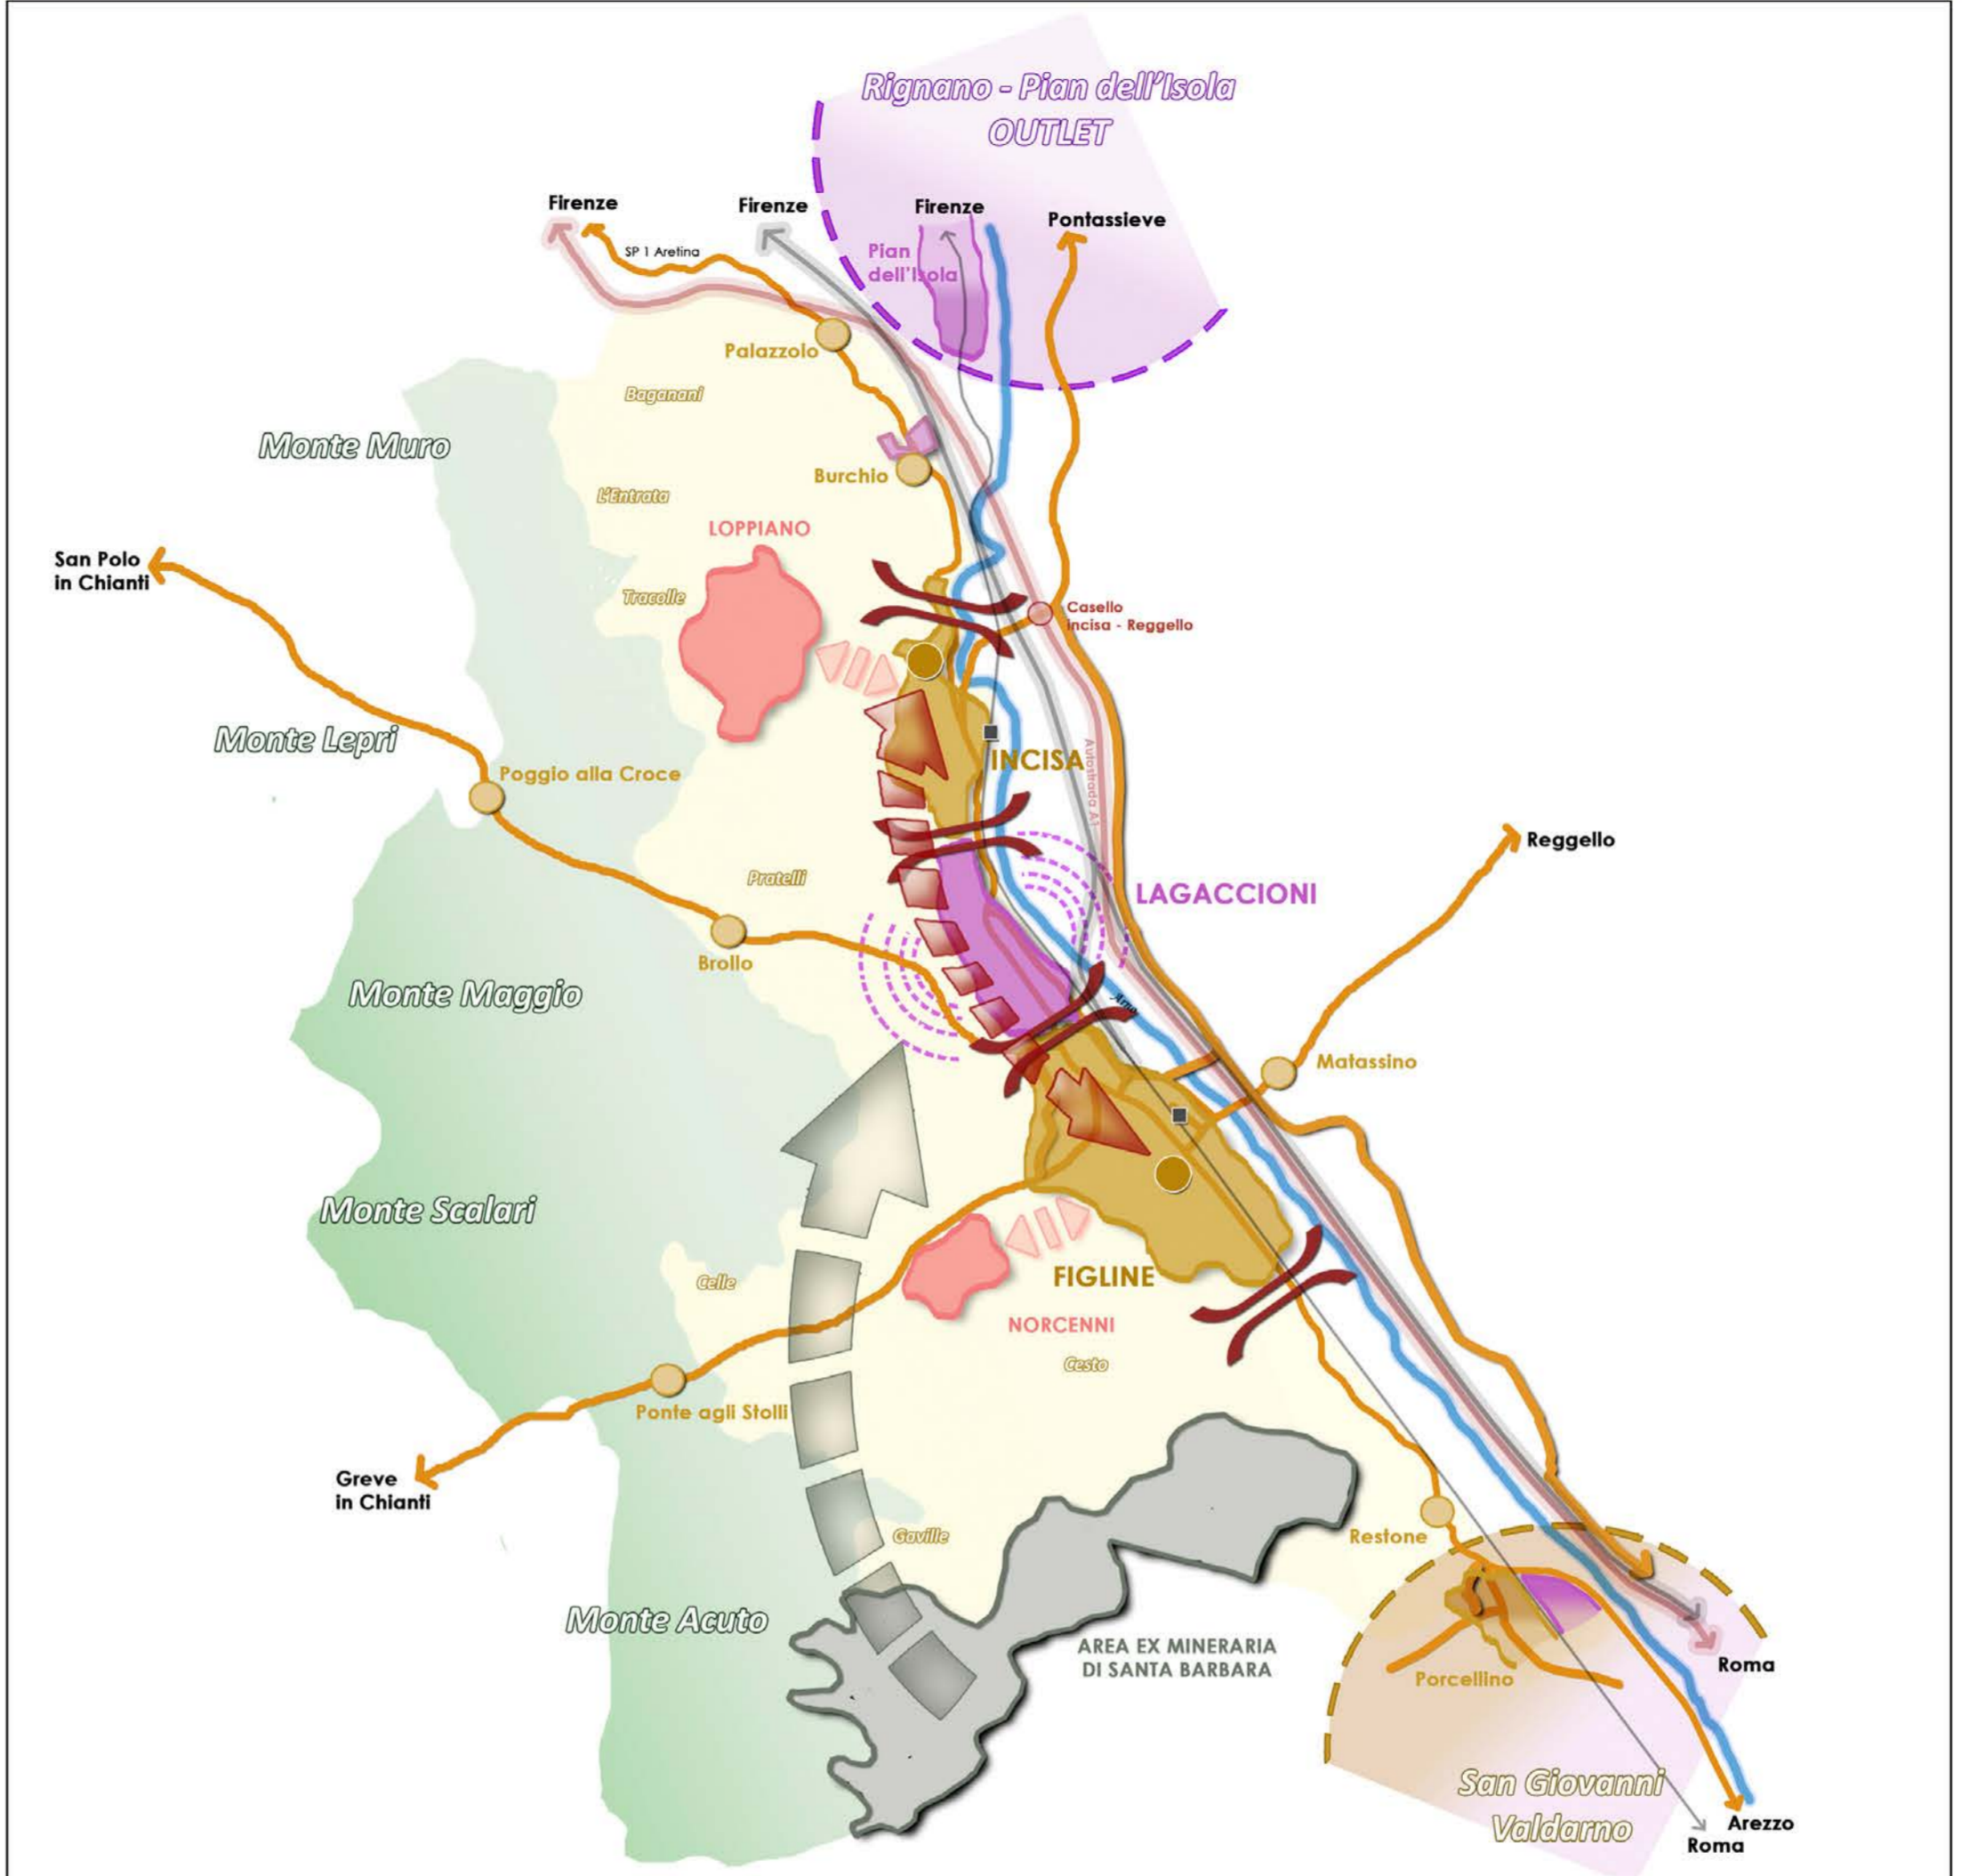

- Caposaldo urbano principale
- Centro storico
- Caposaldo urbano secondario
- Struttura ricettiva e/o polifunzionale
- Area per insediamenti produttivi
- Motore propulsivo dell'economia manifatturiera
- Area Ex miniera di Santa Barbara
- Insediamento produttivo transfrontaliero
- Insediamento urbano transfrontaliero
- Blocco alla crescita insediativa lineare
- Diversificazione e integrazione funzionale - potenziamento connessioni materiali e immateriali
- Integrazione funzionale con i centri abitati
- Fornitura energia da fonti rinnovabili

Sistema infrastrutturale



- Rete viaria principale
- Rete viaria principale di progetto
- Autostrada A1 (potenziamento)
- Linea ferroviaria Direttissima Firenze-Roma
- Linea ferroviaria Lenta Firenze-Roma
- Nuovo ponte sull'Arno
- Ciclopista dell'Arno
- Connessioni ciclopedonali
- Parcheggio scambiatore
- Casello Autostrada A1 Incisa - Reggello
- Stazione ferroviaria di Figline e di Incisa
- Potenziamento del trasporto pubblico e della mobilità dolce